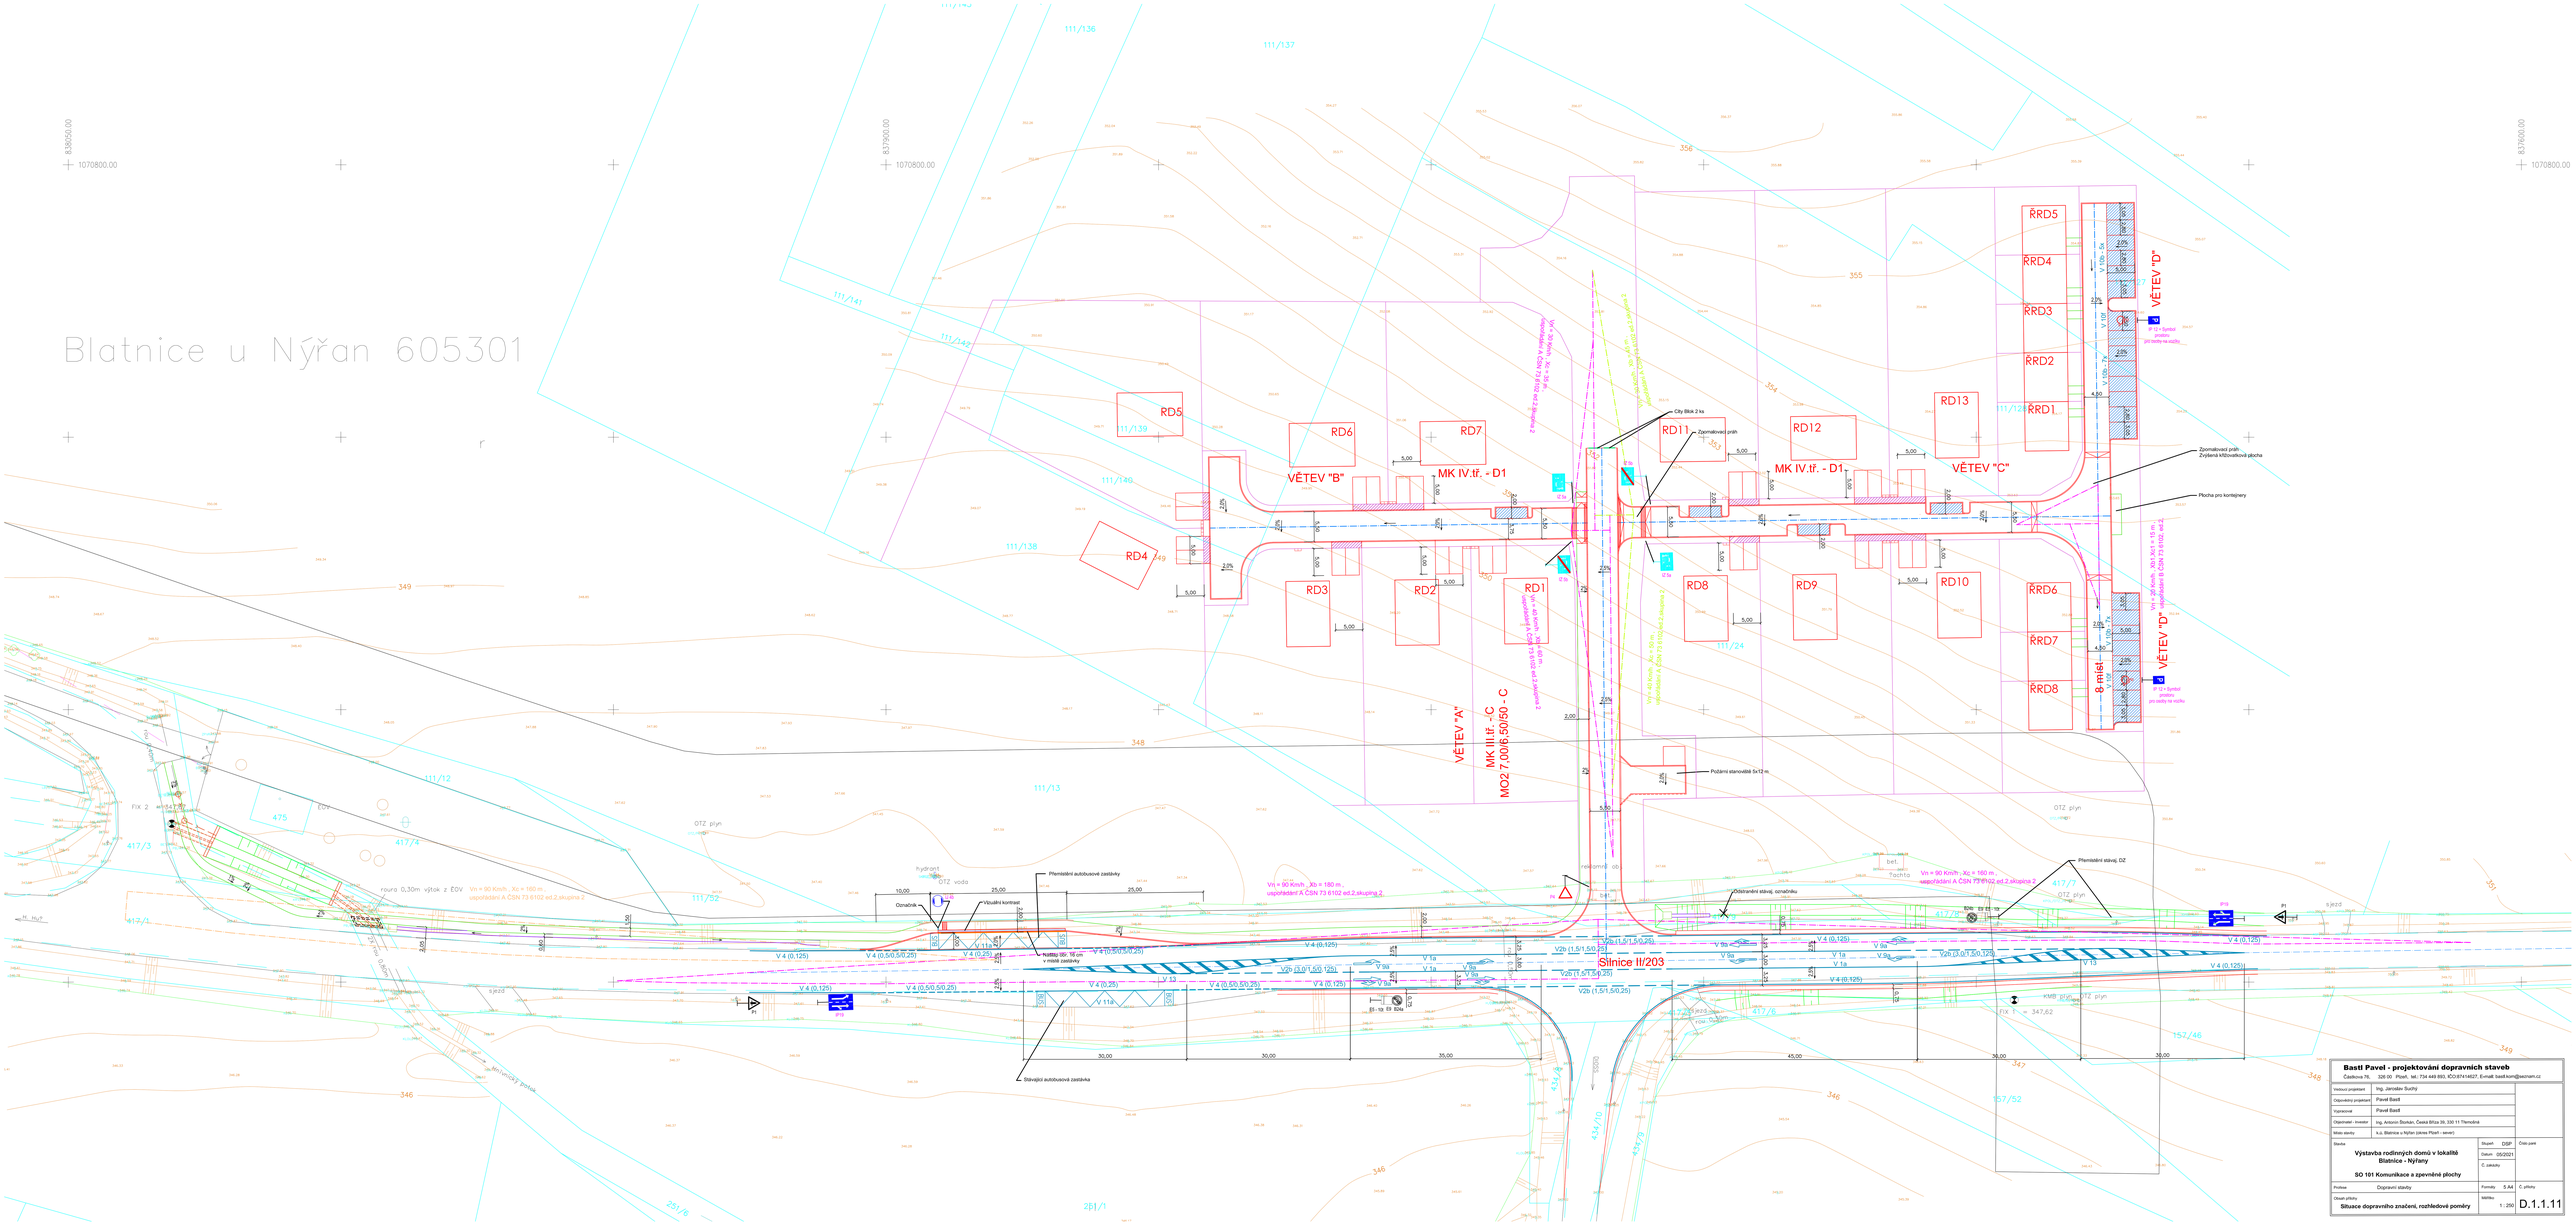
Blatnice u Nýřan 605301
VĚTEV "A"
VĚTEV "B"
VĚTEV "C"
VĚTEV "D"
MK IV.tř. - D1
MK III.tř. - C
MO2 7,00/6,50/50 - C
Silnice II/203
RD1
RD2
RD3
RD4
RD5
RD6
RD7
RD8
RD9
RD10
RD11
RD12
RD13
ŘRD1
ŘRD2
ŘRD3
ŘRD4
ŘRD5
ŘRD6
ŘRD7
ŘRD8
City Blok 2 ks
Zpomalovací práh
Zpomalovací práh
Zvýšená křižovatková plocha
Plocha pro kontejnery
Požární stanoviště 5x12 m
Přemístění autobusové zastávky
Stávající autobusová zastávka
Přemístění stávaj. DZ
Odstranění stávaj. označníku
Vn = 90 Km/h , Xc = 160 m
uspořádání A ČSN 73 6102 ed.2,skupina 2
Vn = 20 Km/h , Xb,X=1 = 15 m
uspořádání E ČSN 73 6102 ed.2
8 míst
OTZ plyn
OTZ voda
sjezd
Hydrant
Označník
Vibrační kontrast
Nástup šíř. 16 cm
v místě zastávky
IP 12 = Symbol
zvláštního
pro vozidla na vozíku
Bastl Pavel - projektování dopravních staveb
Čeňkova 76, 326 00 Plzeň, tel.: 734 449 693, IČO:87414657, E-mail: bastl.tom@seznam.cz
Vedoucí projektant: Ing. Jaroslav Suchý
Odpovědný projektant: Pavel Bastl
Vypracoval: Pavel Bastl
Objednatel - investor: Ing. Antonín Štoman, Česká Bříza 39, 330 11 Třemošná
Místo stavby: k.ú. Blatnice u Nýřan (okres Plzeň - sever)
Stavba: Výstavba rodinných domů v lokalitě Blatnice - Nýřany
SO 101 Komunikace a zpevněné plochy
Stupeň: DSP
Číslo paré:
Datum: 05/2021
Č. zakázky:
Příčina: Dopravní stavby
Formáty: 5 A4
Č. přílohy:
Obsah přílohy: Situace dopravního značení, rozhledové poměry
Měřítko: 1 : 250
D.1.1.11